
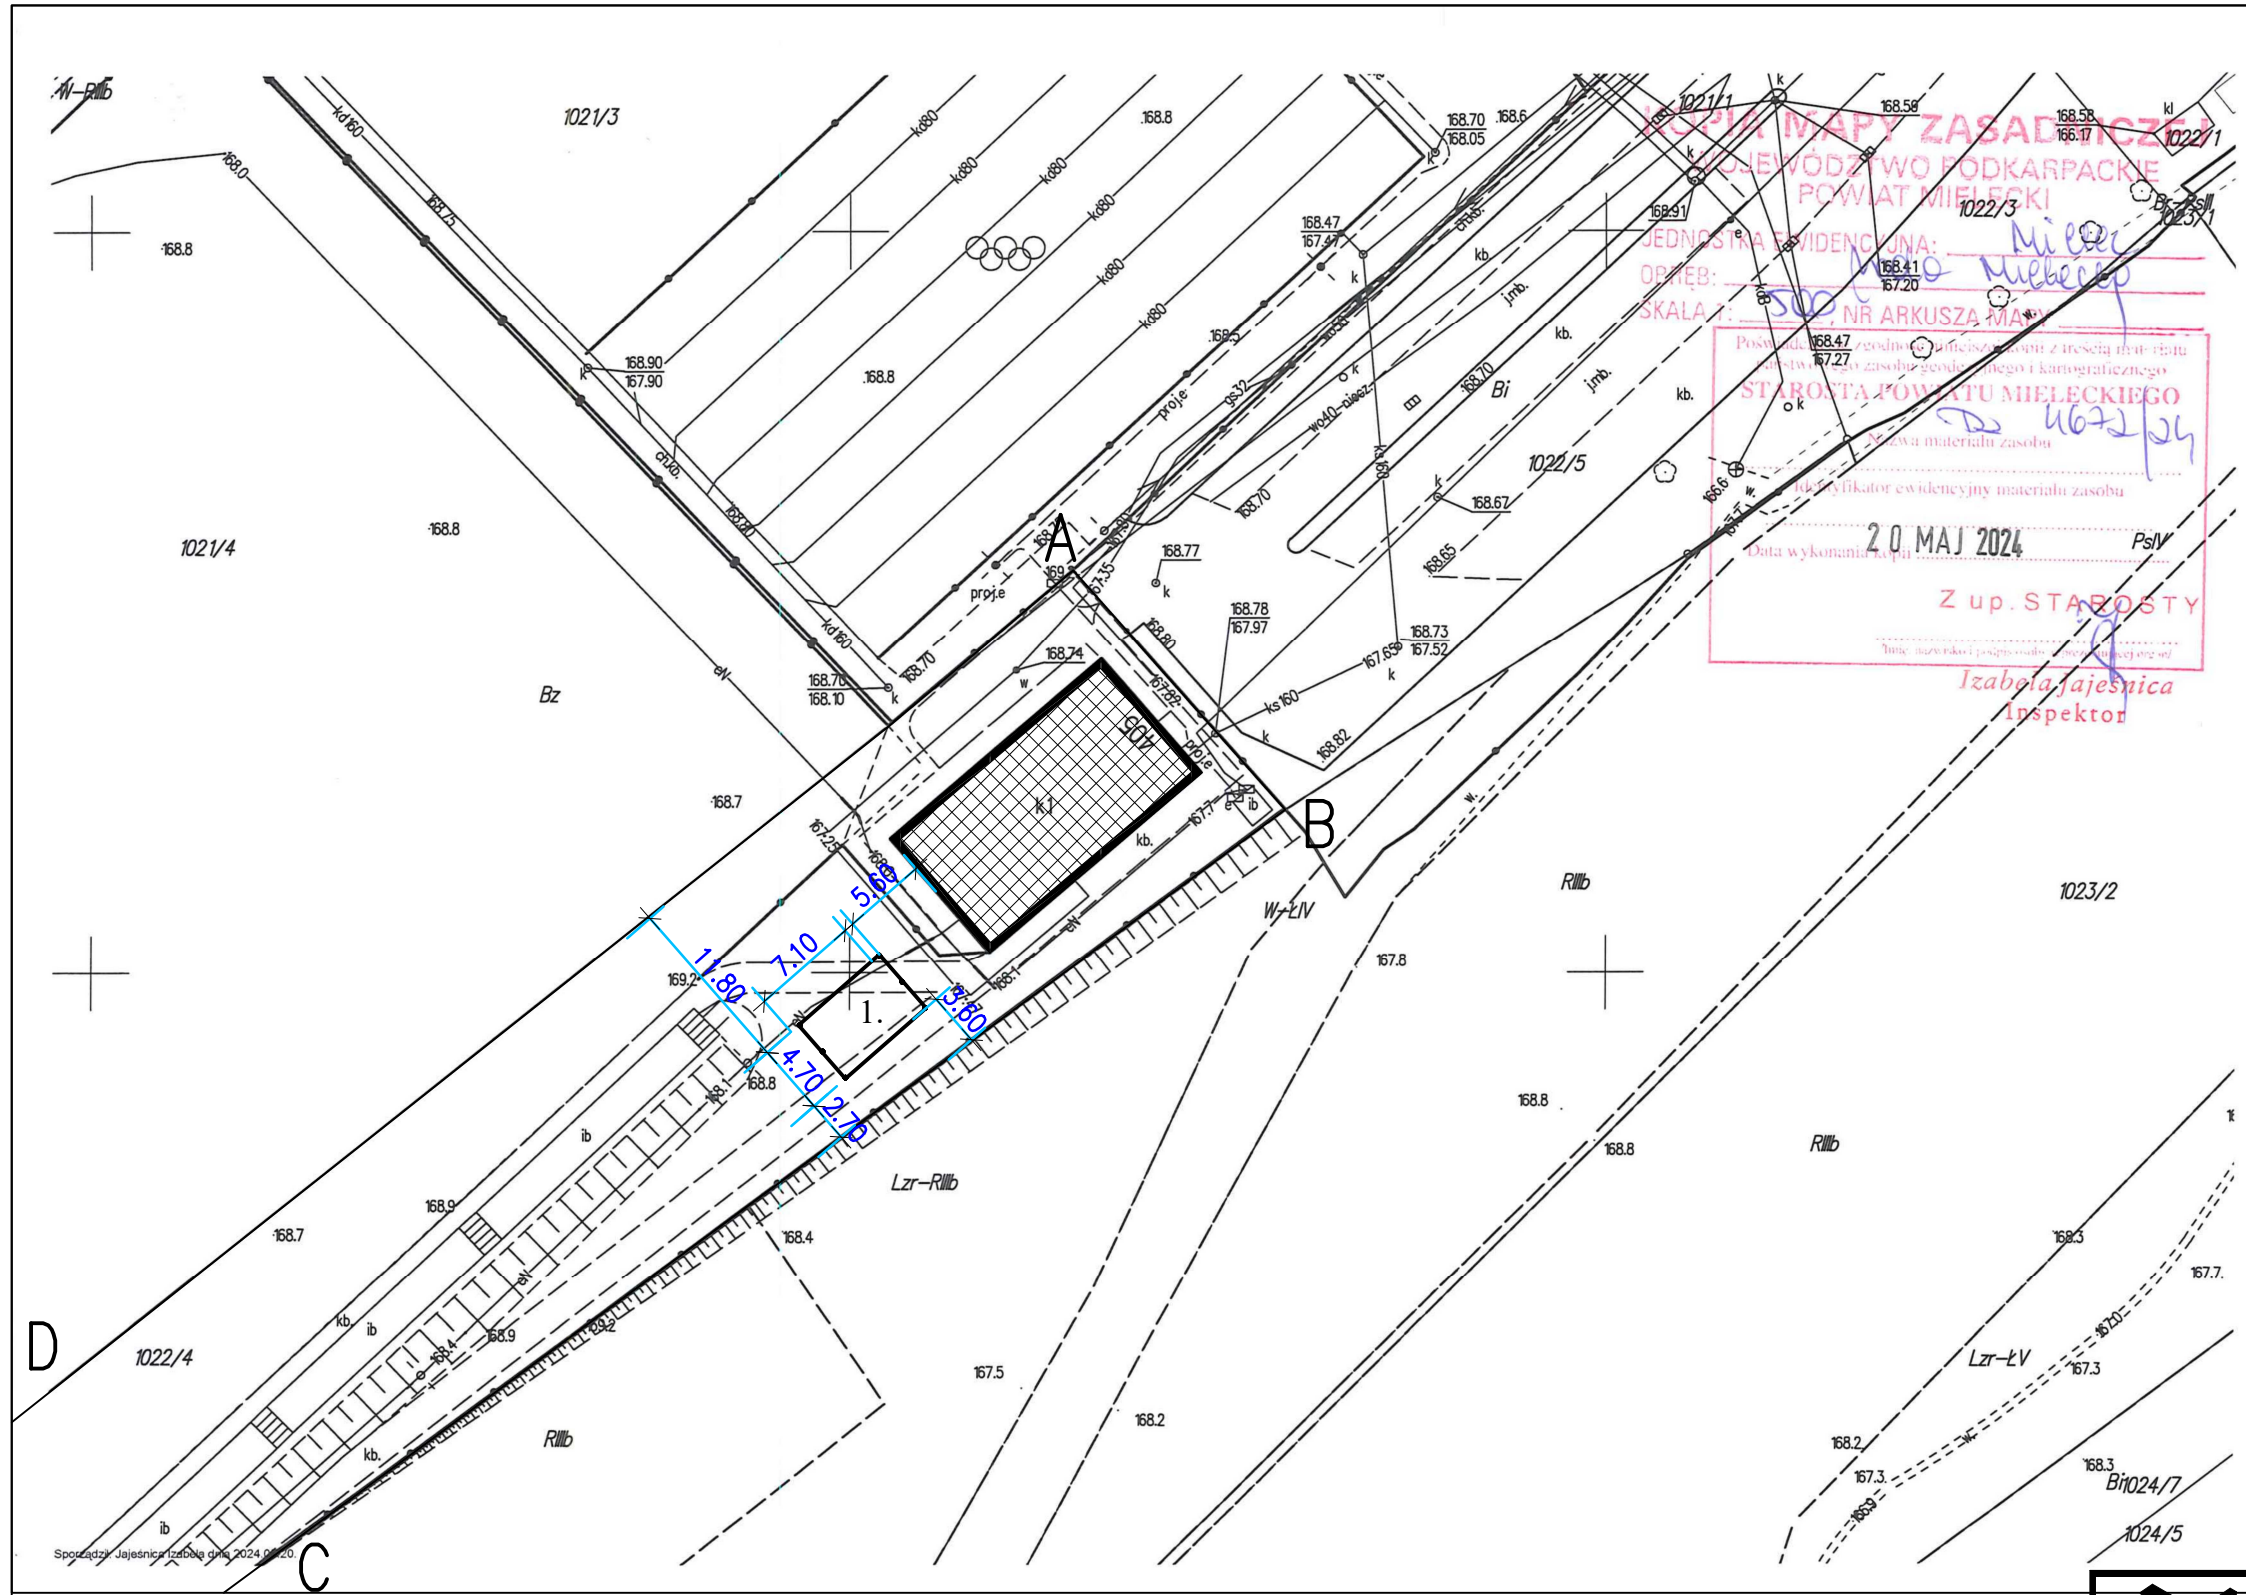


**PLAN SYTUACYJNY
DO ZGŁOSZENIA BUDOWY WIATY
REKREACYJNEJ NA TERENIE
KLUBU SPORTOWEGO "START"
W WOLI MIELECKIEJ, dz. nr 1022/4
skala 1:500**

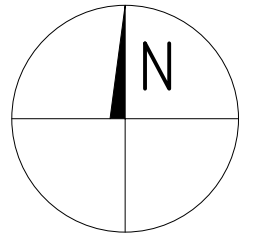

A,B,C,D LINIA ROZGRANICZAJĄCA INWESTYCJĘ,
DZIŁKA NR 1022/4

 ISTNIEJĄCA ZABUDOWA

 PROJEKTOWANA WIATA


**BIURO PROJEKTOWE
MM.KONSTRUKTOR**
Miroslaw Marnik
39-300 Mielec
ul. Kościelna 14
tel. 660 677 315

NAZWA INWESTYCJI:	BUDOWA WIATY REKREACYJNEJ przy klubie sportowym "START" w Woli Mieleckiej
INWESTOR:	LUDOWY KLUB SPORTOWY "START" Wola Mielecka 405, 39-300 Mielec
ADRES OBIEKTU:	dz. nr 1022/4, obręb Wola Mielecka jednostka ew. 181105_2.0047.1022/4

PRZEDMIOT RYSUNKU			
PLAN SYTUACYJNY			
PROJEKTANT	mgr inż. Miroslaw Marnik	UPR NR K-108/01 <small>W SPECJALNOŚCI KONSTRUKCYJNEJ BEZ OGRANICZEŃ</small>	PODPIS
SPRAWDZIŁ		UPR NR	PODPIS
BRANŻA:	STADIUM PROJEKTOWE/ DATA	SKALA	NR RYS.
URBANISTYKA	PROJEKT TECHNICZNY / 05-2024	1:50	A.01