


RZUT PRZYZIEMIA

1:50

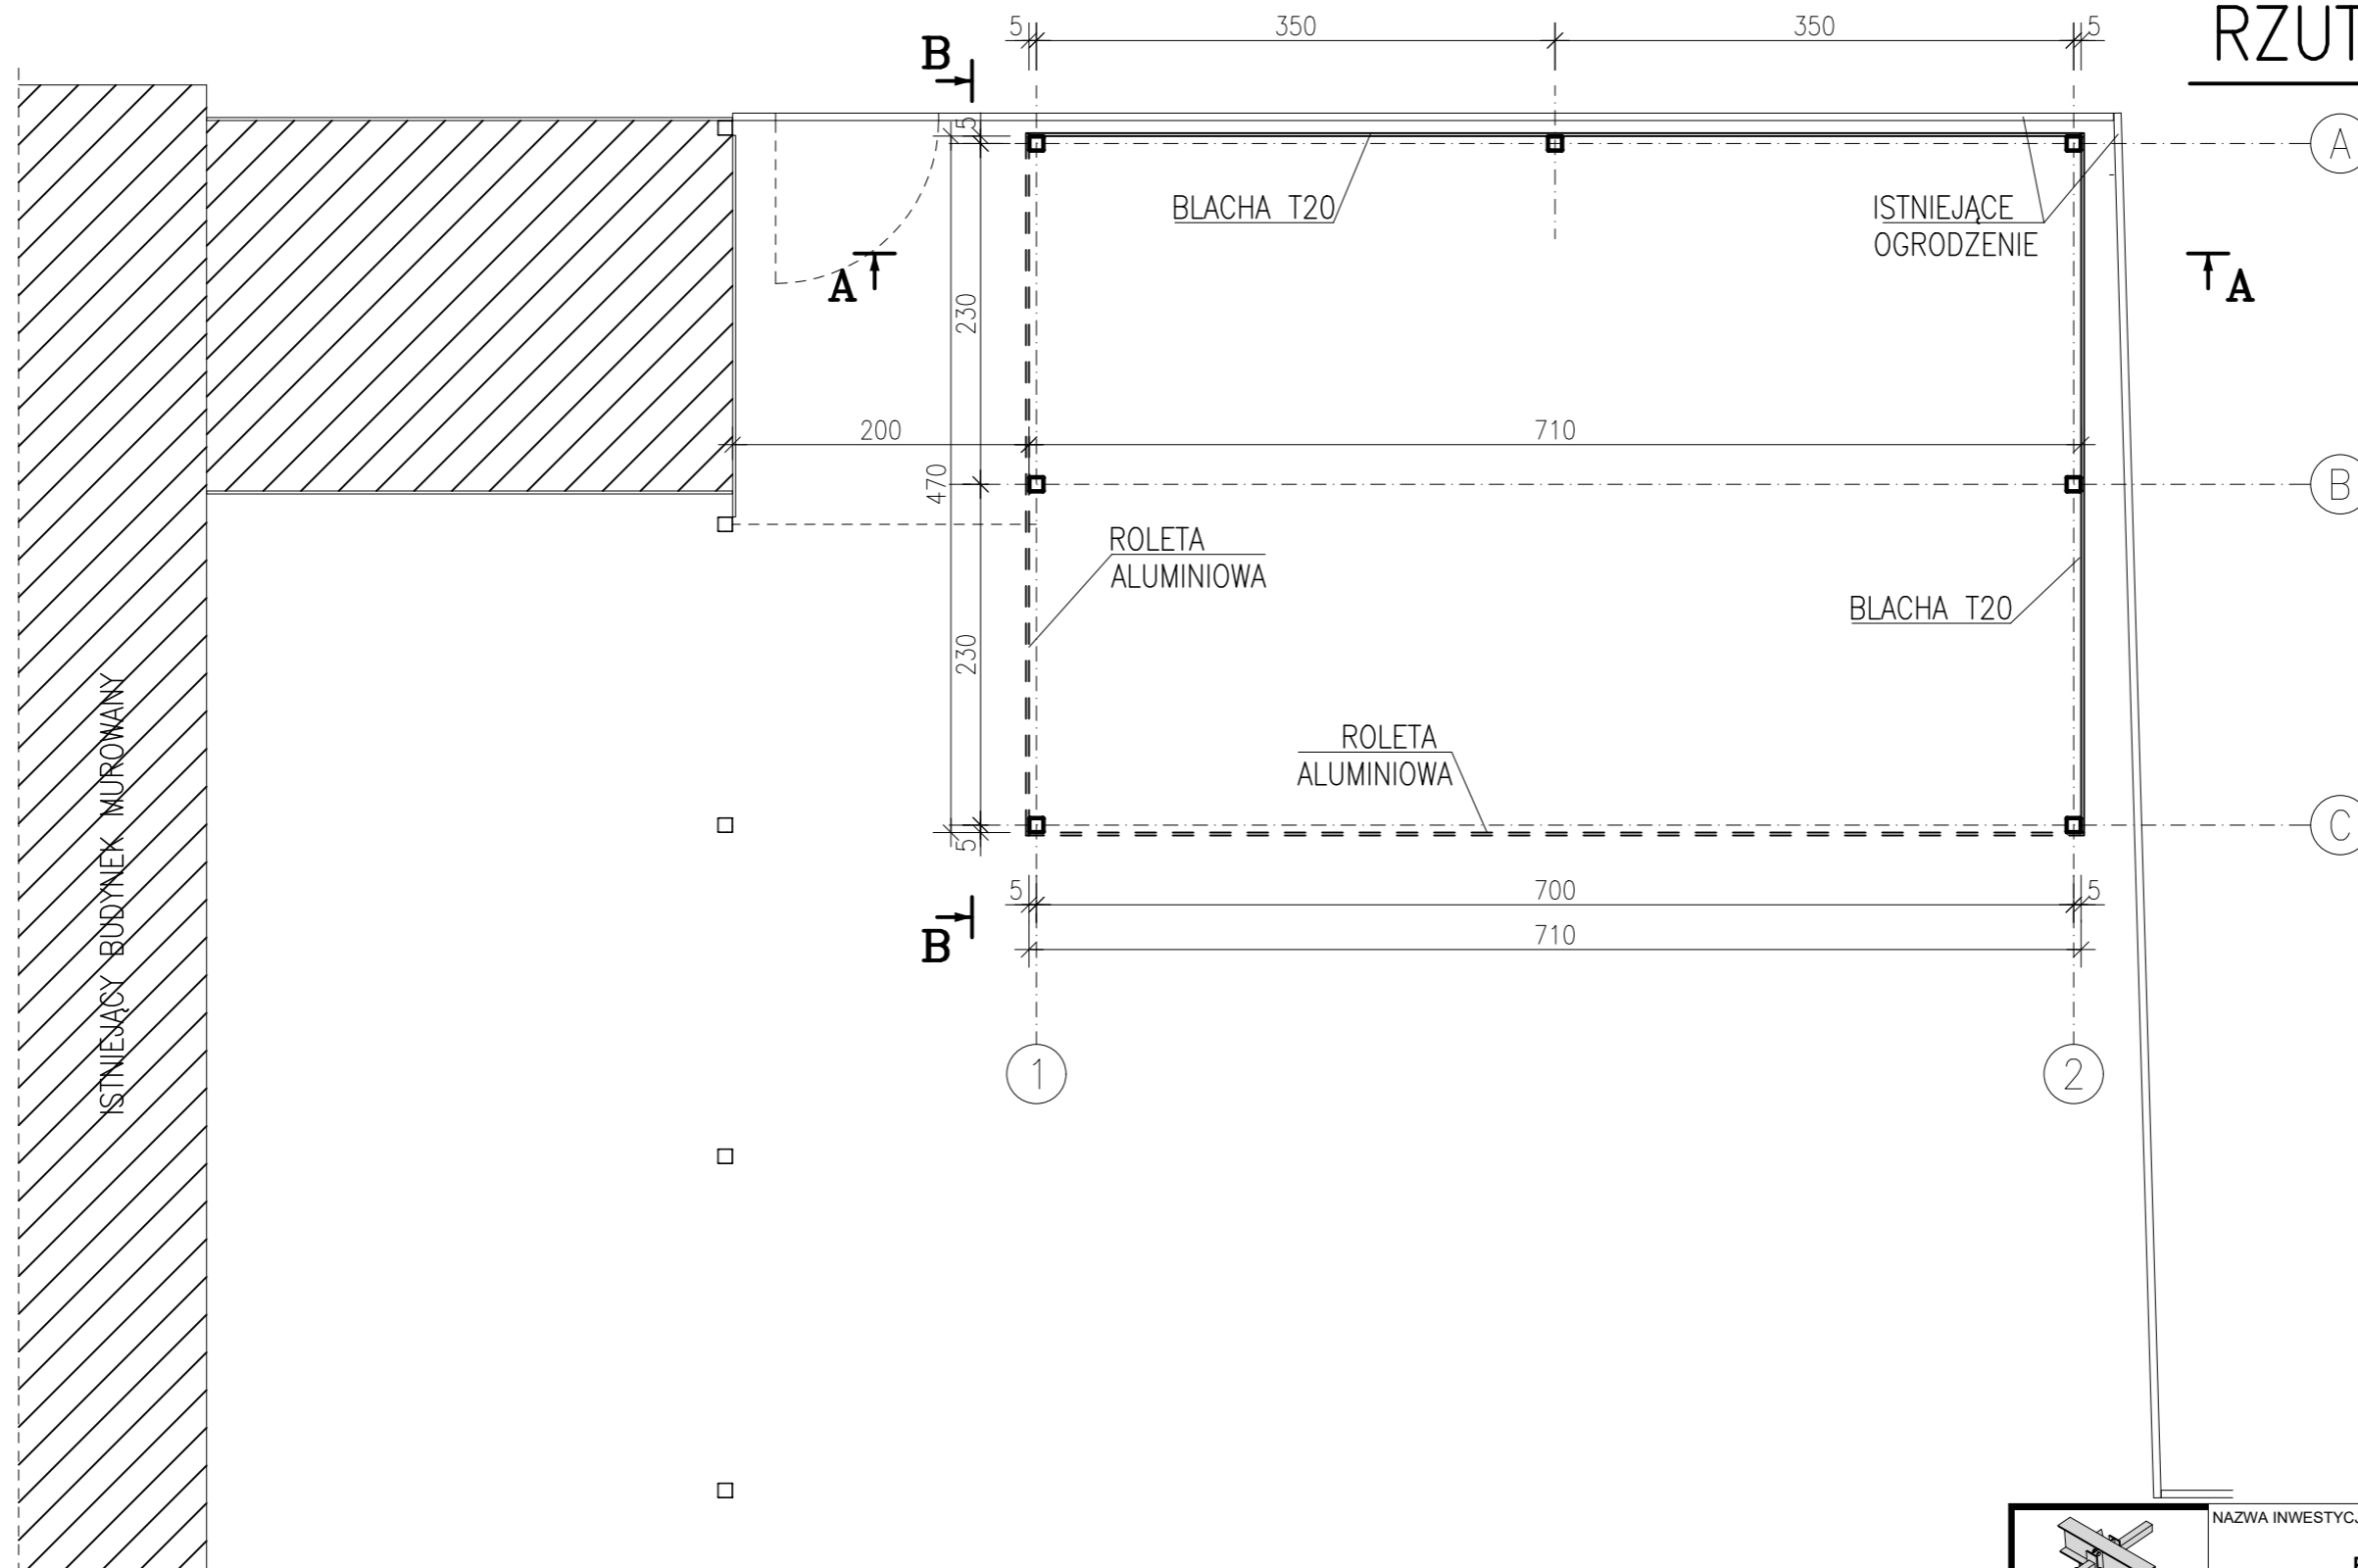

 BIURO PROJEKTOWE MM.KONSTRUKTOR Mirosław Marnik 39-300 Mielec ul. Kościelna 14 tel. 660 677 315	NAZWA INWESTYCJI:		
	BUDOWA WIATY REKREACYJNEJ przy klubie sportowym "START" w Woli Mieleckiej		
	INWESTOR:	LUDOWY KLUB SPORTOWY "START" Wola Mielecka 405, 39-300 Mielec	
	ADRES OBIEKTU:	dz. nr 1022/4, obręb Wola Mielecka jednostka ew. 181105_2.0047.1022/4	
PRZEDMIOT RYSUNKU			
RZUT PRZYZIEMIA			
PROJEKTANT	UPR NR	PODPIS	
mgr inż. Mirosław Marnik	K-108/01 <small>W SPECJALNOŚCI KONSTRUKCYJNEJ BEZ OGRANICZEŃ</small>		
SPRAWDZIŁ	UPR NR	PODPIS	
BRANŻA:	STADIUM PROJEKTOWE/ DATA	SKALA	NR RYS.
ARCHITEKTURA	PROJEKT TECHNICZNY / 05-2024	1:50	A.02