


# RZUT DACHU

1:50

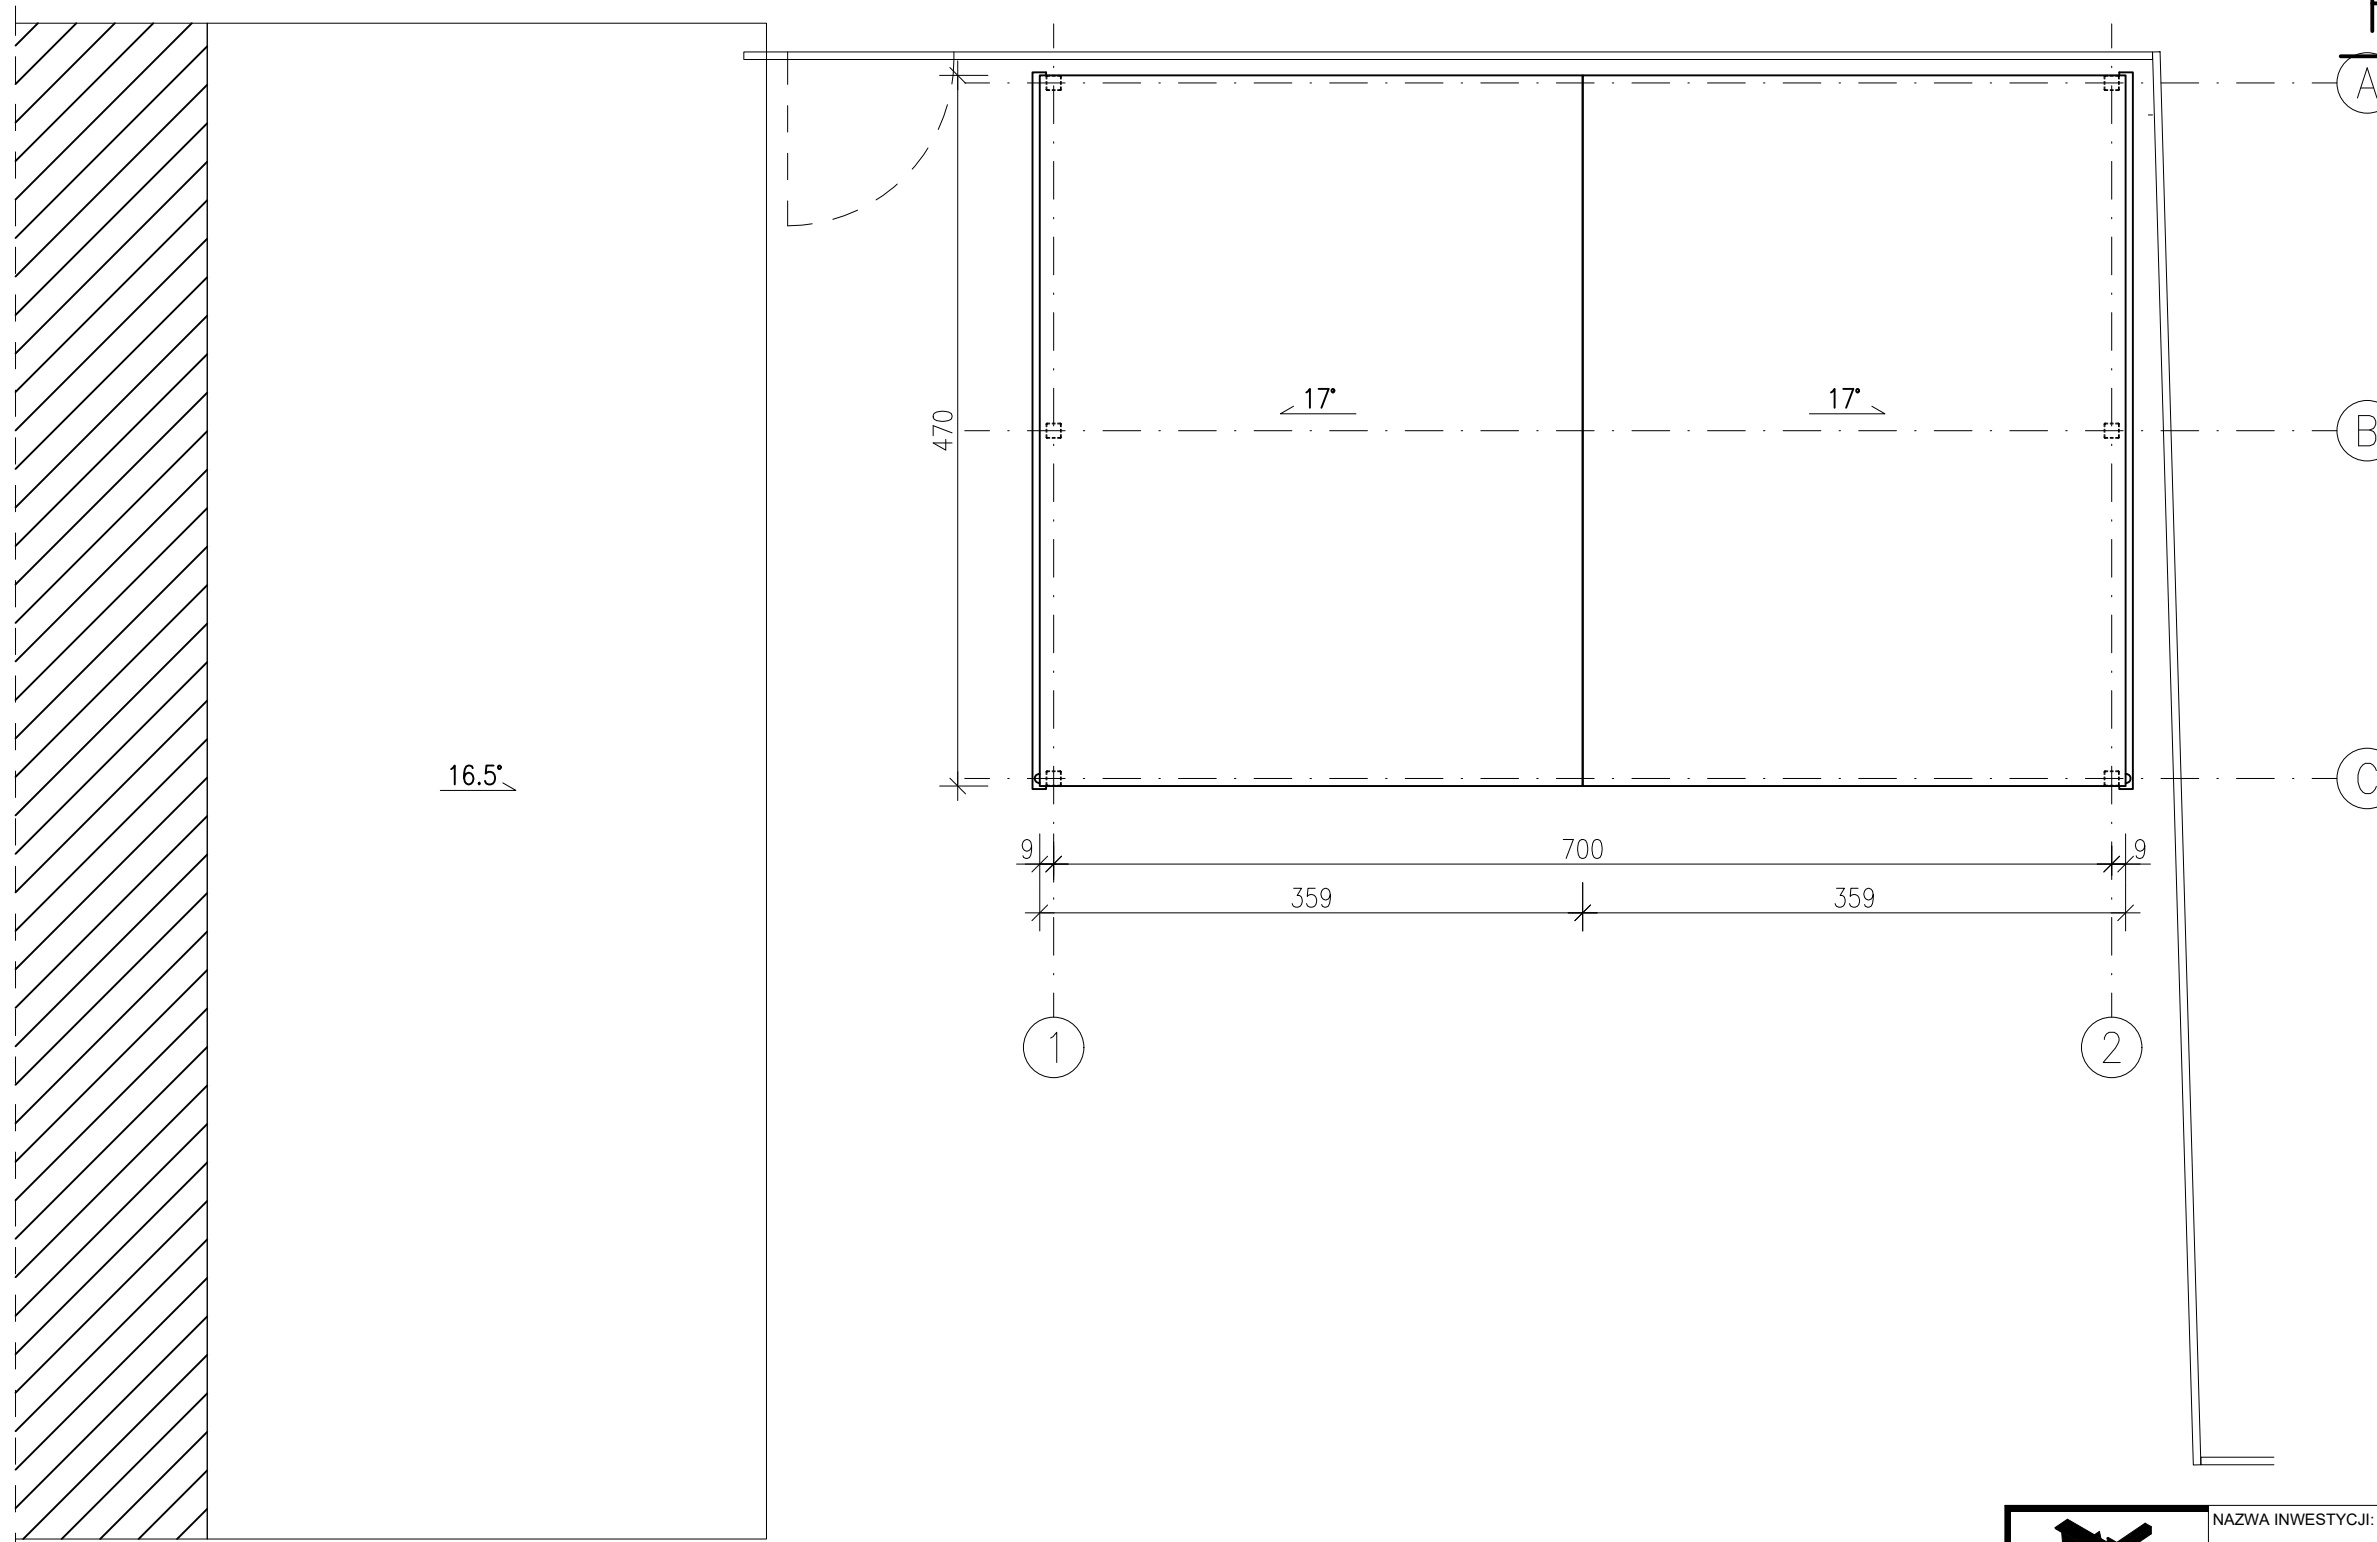

 <b>BIURO PROJEKTOWE MM.KONSTRUKTOR</b> Mirosław Marnik 39-300 Mielec ul. Kościelna 14 tel. 660 677 315	NAZWA INWESTYCJI: <b>BUDOWA WIATY REKREACYJNEJ przy klubie sportowym "START" w Woli Mieleckiej</b>		
	INWESTOR: LUDOWY KLUB SPORTOWY "START" Wola Mielecka 405, 39-300 Mielec		
	ADRES OBIEKTU: dz. nr 1022/4, obręb Wola Mielecka jednostka ew. 181105_2.0047.1022/4		
PRZEDMIOT RYSUNKU <b>RZUT DACHU</b>			
PROJEKTANT <b>mgr inż. Mirosław Marnik</b>	UPR NR <b>K-108/01</b> <small>W SPECJALNOŚCI KONSTRUKCYJNEJ BEZ OGRANICZEŃ</small>	PODPIS	
SPRAWDZIŁ	UPR NR	PODPIS	
BRANŻA: <b>ARCHITEKTURA</b>	STADIUM PROJEKTOWE: <b>PROJEKT TECHNICZNY</b>	DATA: <b>05-2024</b>	SKALA: <b>1:50</b>
			NR RYS. <b>A.03</b>