



PRZEKROJE

1:50

A - A

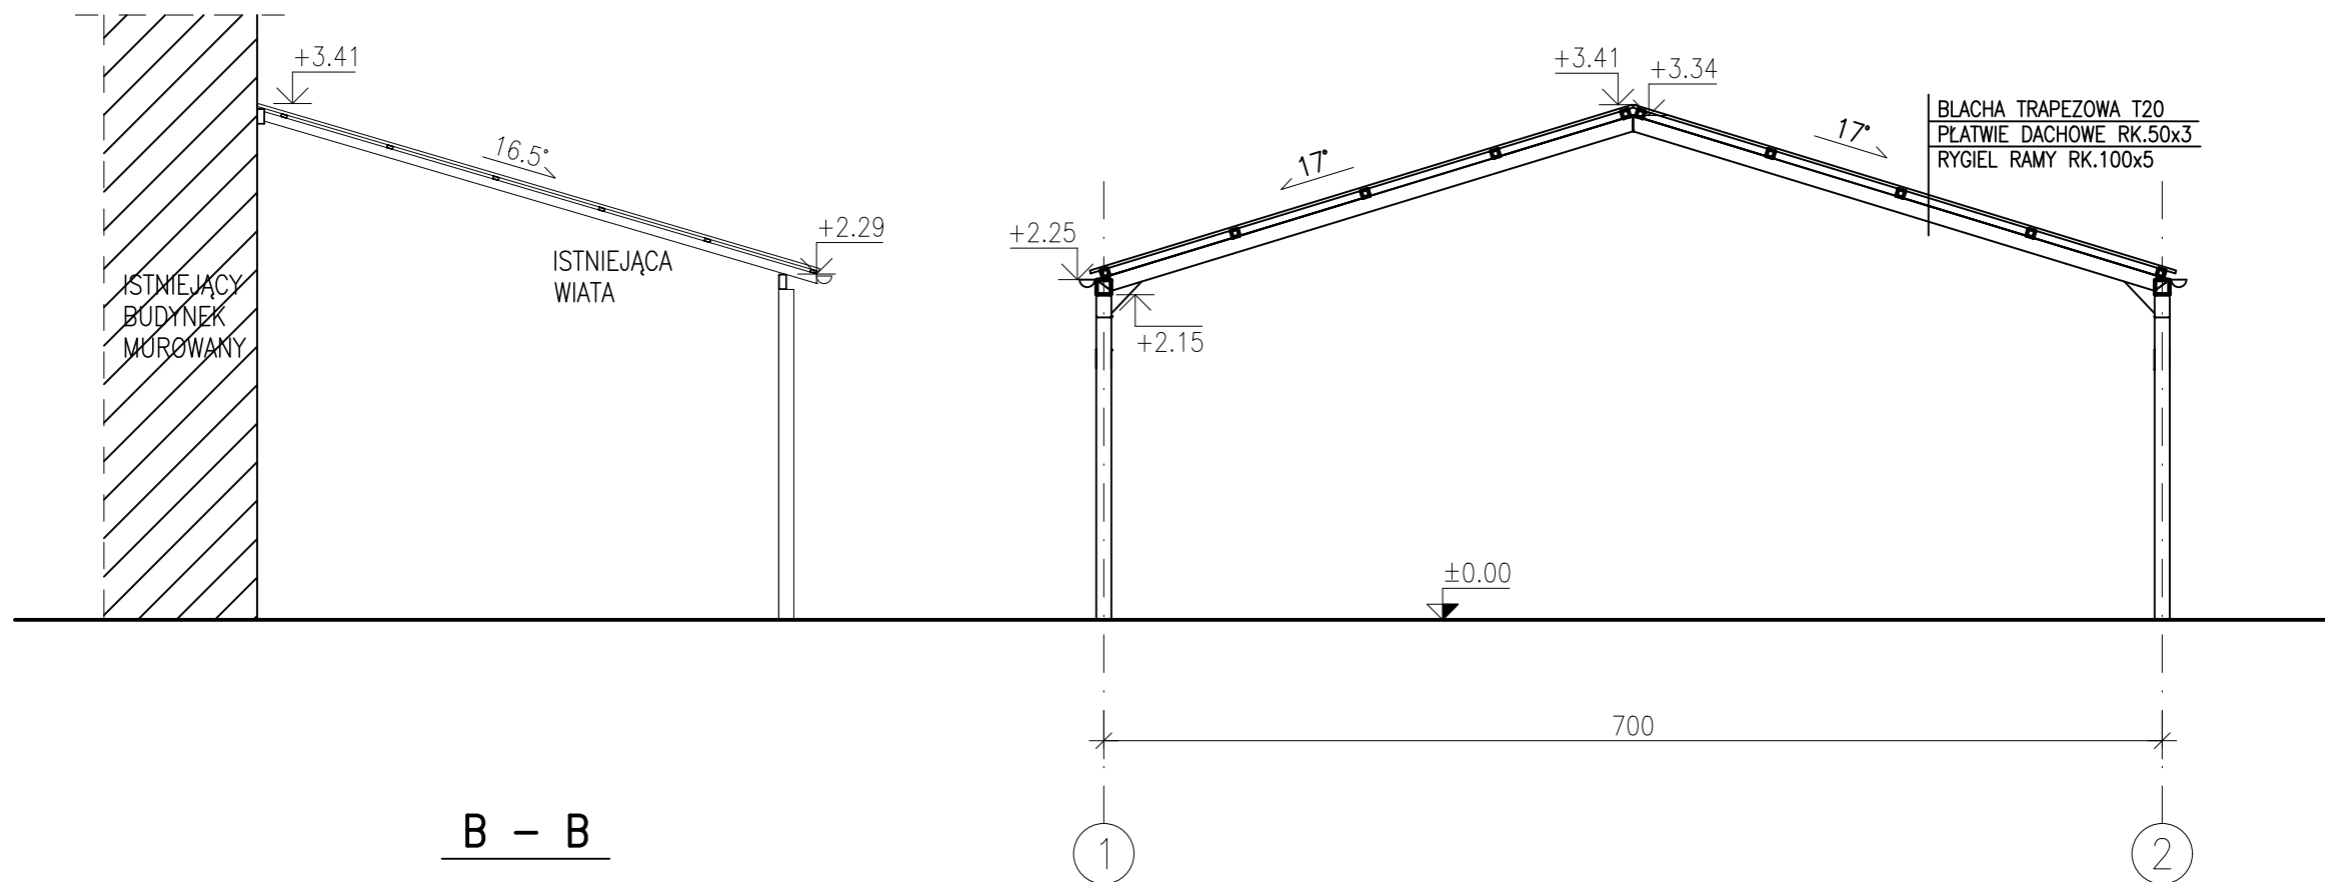

B - B

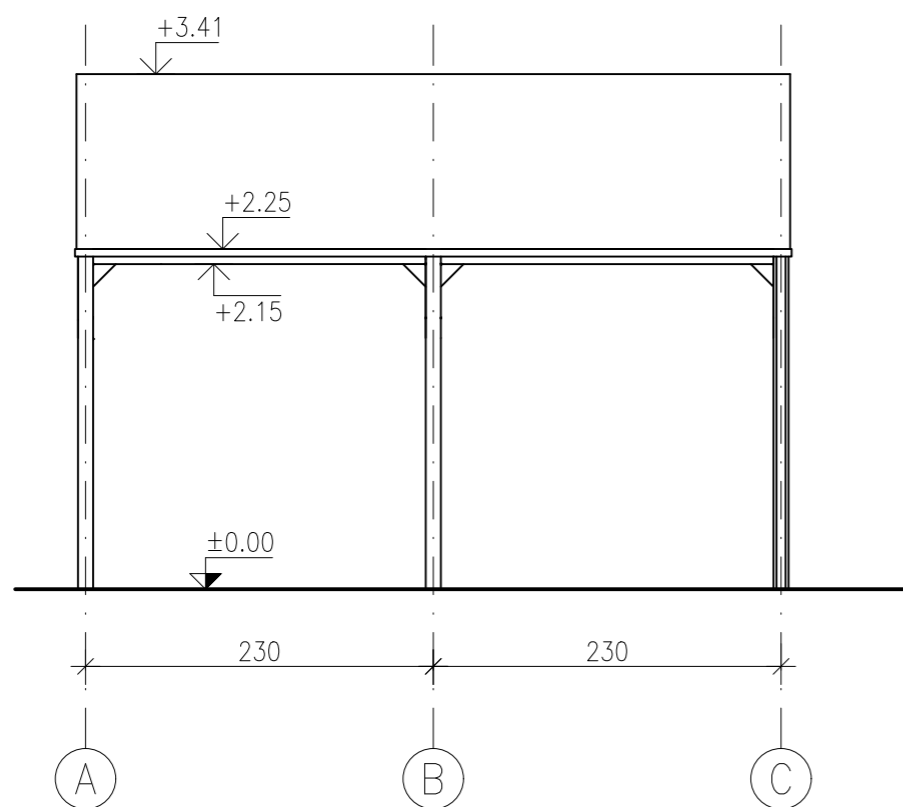

 BIURO PROJEKTOWE MM.KONSTRUKTOR Mirosław Marnik 39-300 Mielec ul. Kościelna 14 tel. 660 677 315	NAZWA INWESTYCJI: BUDOWA WIATY REKREACYJNEJ przy klubie sportowym "START" w Woli Mieleckiej	
	INWESTOR: LUDOWY KLUB SPORTOWY "START" Wola Mielecka 405, 39-300 Mielec	
	ADRES OBIEKTU: dz. nr 1022/4, obręb Wola Mielecka jednostka ew. 181105_2.0047.1022/4	
PRZEDMIOT RYSUNKU PRZEKROJE		
PROJEKTANT mgr inż. Mirosław Marnik	UPN NR K-108/01 <small>W SPECJALNOŚCI KONSTRUKCYJNEJ BEZ OGRANICZEŃ</small>	PODPIS
SPRAWDZIŁ	UPN NR	PODPIS
BRANŻA: ARCHITEKTURA	STADIUM PROJEKTOWE/ DATA PROJEKT TECHNICZNY 05-2024	SKALA 1:50
		NR RYS. A.04