


DETAL 1 POŁĄCZENIE DOCZOŁOWE RYGLA ŁUKOWEGO 1:20

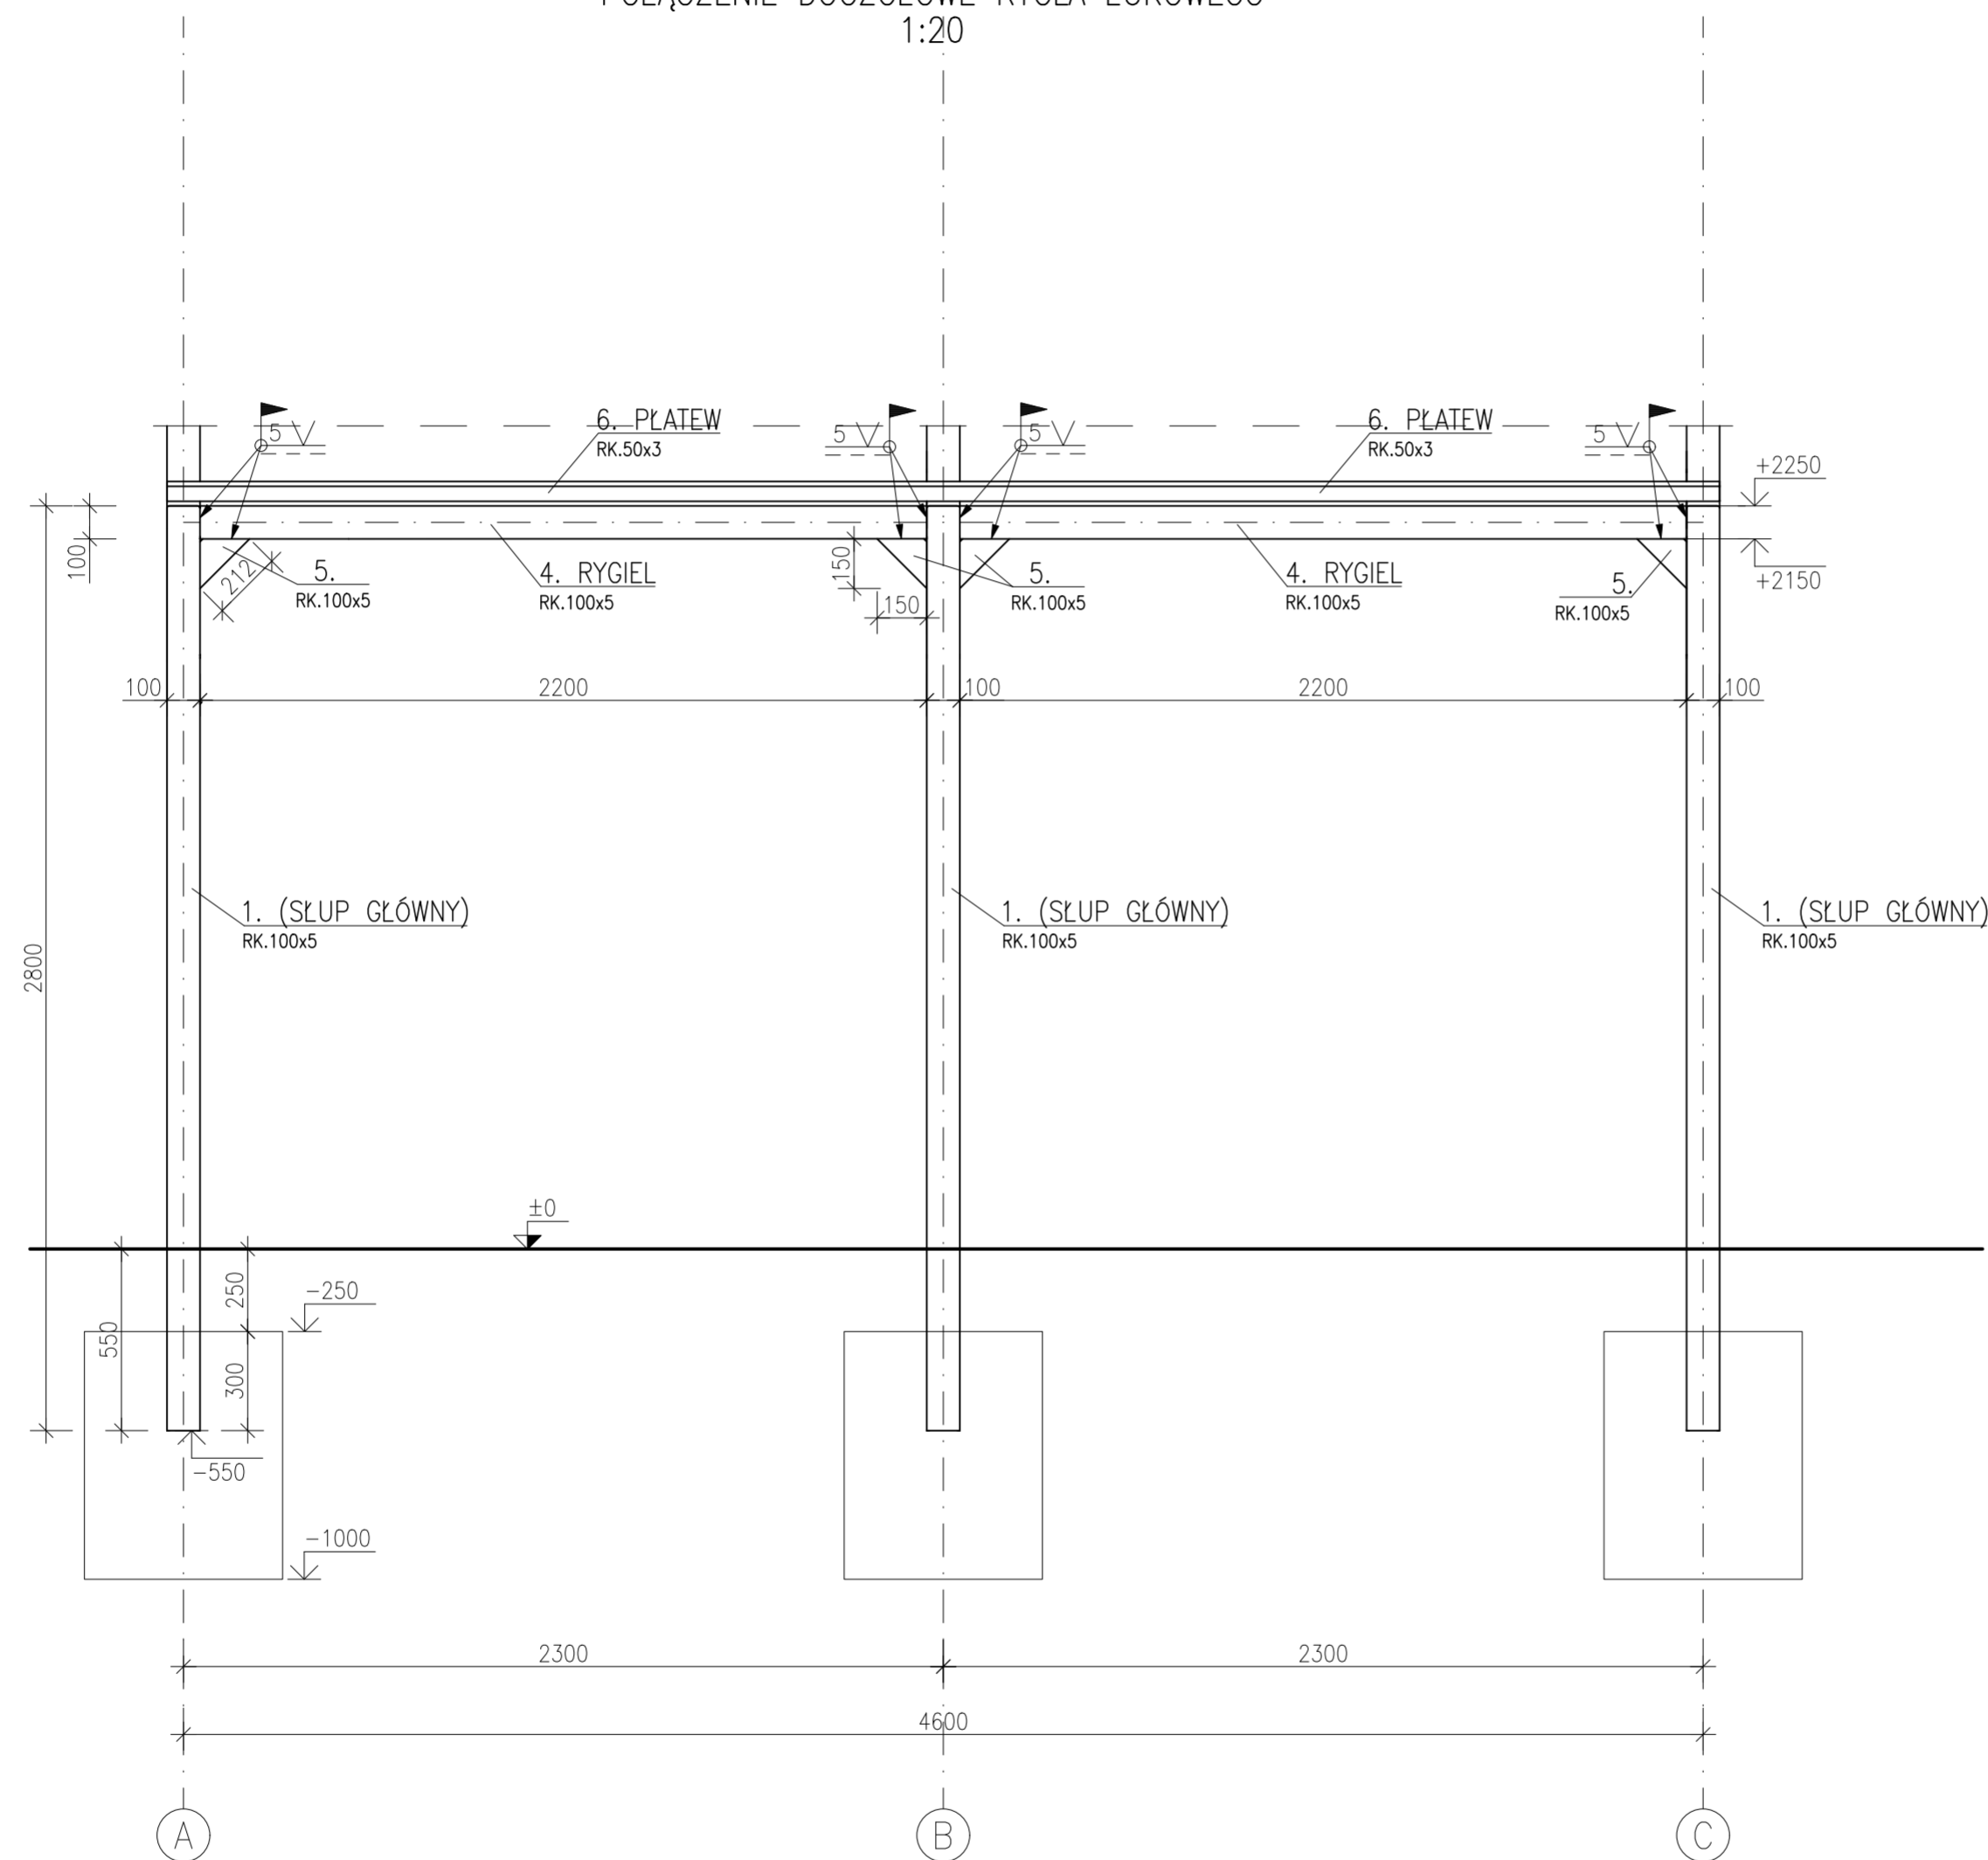

 BIURO PROJEKTOWE MM.KONSTRUKTOR Mirosław Marnik 39-300 Mielec ul. Kościelna 14 tel. 660 677 315	NAZWA INWESTYCJI: BUDOWA WIATY REKREACYJNEJ przy klubie sportowym "START" w Woli Mieleckiej			
	INWESTOR: LUDOWY KLUB SPORTOWY "START" Wola Mielecka 405, 39-300 Mielec			
ADRES OBIEKTU: dz. nr 1022/4, obręb Wola Mielecka jednostka ew. 181105_2.0047.1022/4				
PRZEDMIOT RYSUNKU UKŁAD KONSTRUKCYJNY W OSI 1, 2				
PROJEKTANT mgr inż. Mirosław Marnik	UPR NR K-108/01 <small>W SPECJALNOŚCI KONSTRUKCYJNEJ</small> <small>BEZ OGRANICZEŃ</small>	PODPIS		
SPRAWDZIŁ	UPR NR	PODPIS		
BRANŻA: KONSTRUKCJA	STADIUM PROJEKTOWE PROJEKT TECHNICZNY	DATA 05-2024	SKALA 1:20	NR RYS. K.05