


# RAMA GŁÓWNA

1:20

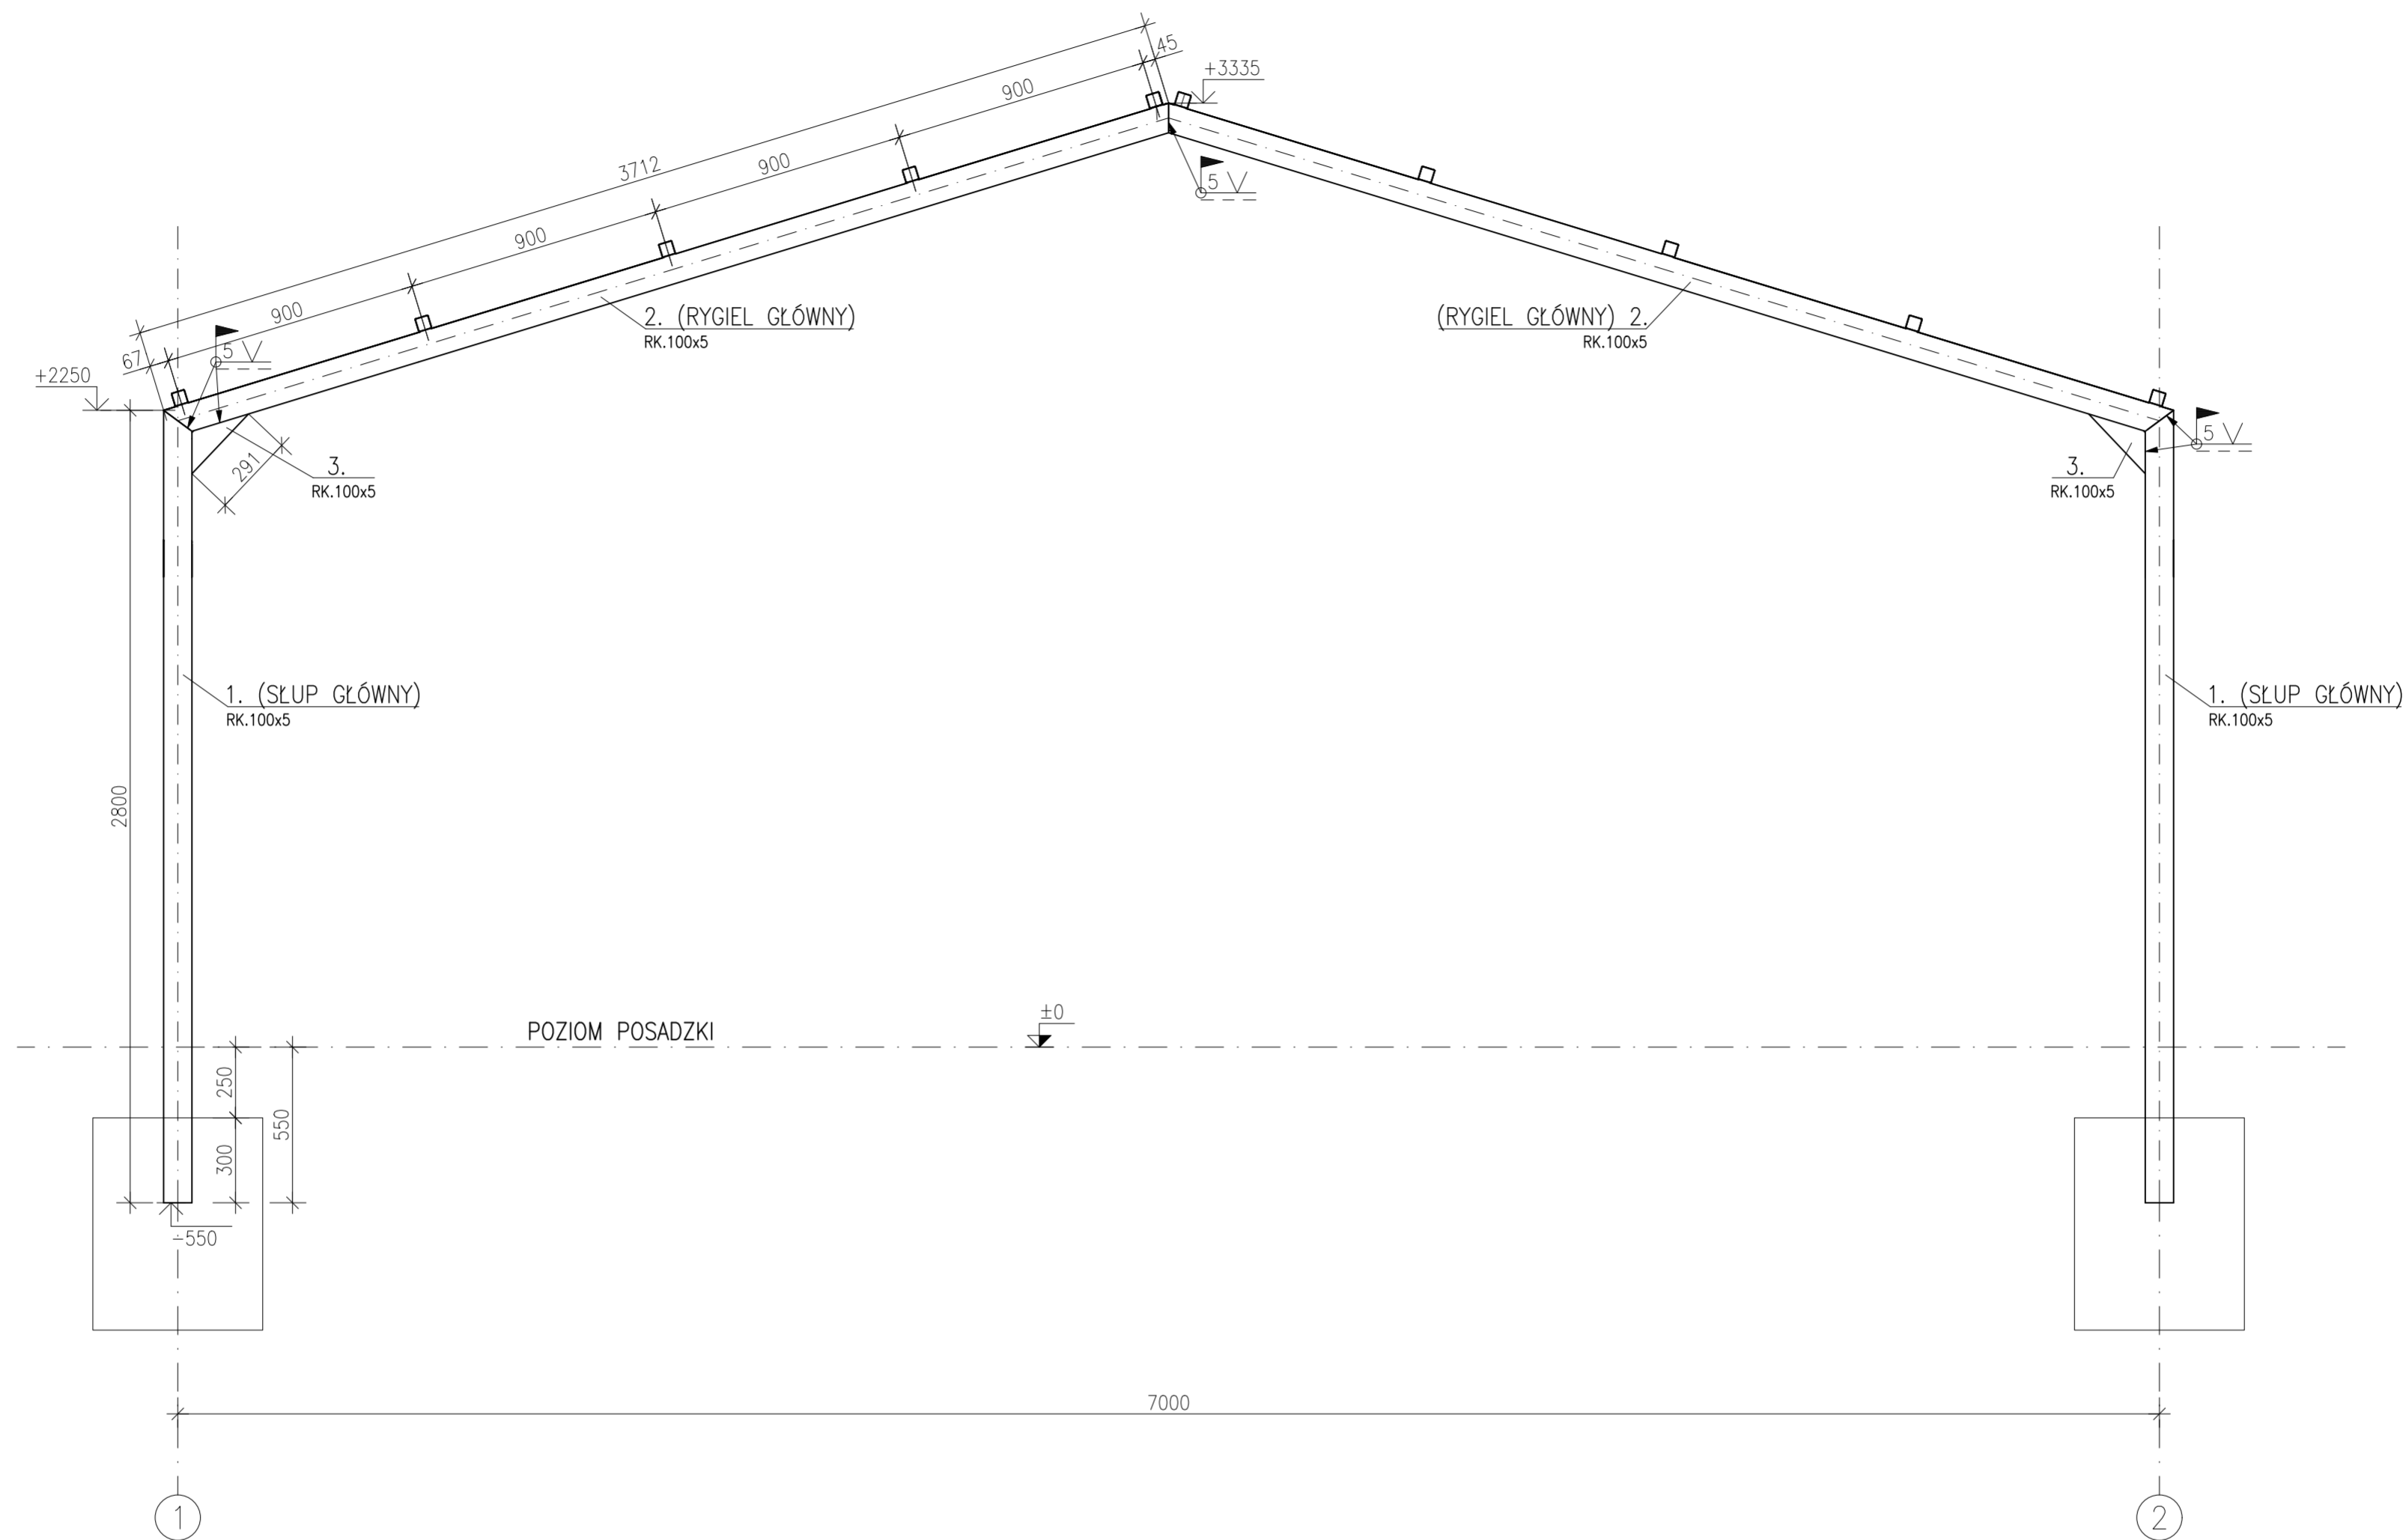

 <p><b>BIURO PROJEKTOWE MM.KONSTRUKTOR</b> Miroslaw Marnik 39-300 Mielec ul. Kościelna 14 tel. 660 677 315</p>	NAZWA INWESTYCJI: <b>BUDOWA WIATY REKREACYJNEJ przy klubie sportowym "START" w Woli Mieleckiej</b>		
	INWESTOR: LUDOWY KLUB SPORTOWY "START" Wola Mielecka 405, 39-300 Mielec		
	ADRES OBIEKTU: dz. nr 1022/4, obręb Wola Mielecka jednostka ew. 181105_2.0047.1022/4		
PRZEDMIOT RYSUNKU <b>RAMA GŁÓWNA</b>			
PROJEKTANT mgr inż. <b>Miroslaw Marnik</b>	UPR NR <b>K-108/01</b> <small>W SPECJALNOŚCI KONSTRUKCYJNEJ BEZ OGRANICZEŃ</small>	PODPIS	
SPRAWDZIŁ	UPR NR	PODPIS	
BRANŻA: KONSTRUKCJA	STADIUM PROJEKTOWE PROJEKT	DATA 05-2024	SKALA <b>1:20</b>
			NR RYS. <b>K.04</b>